


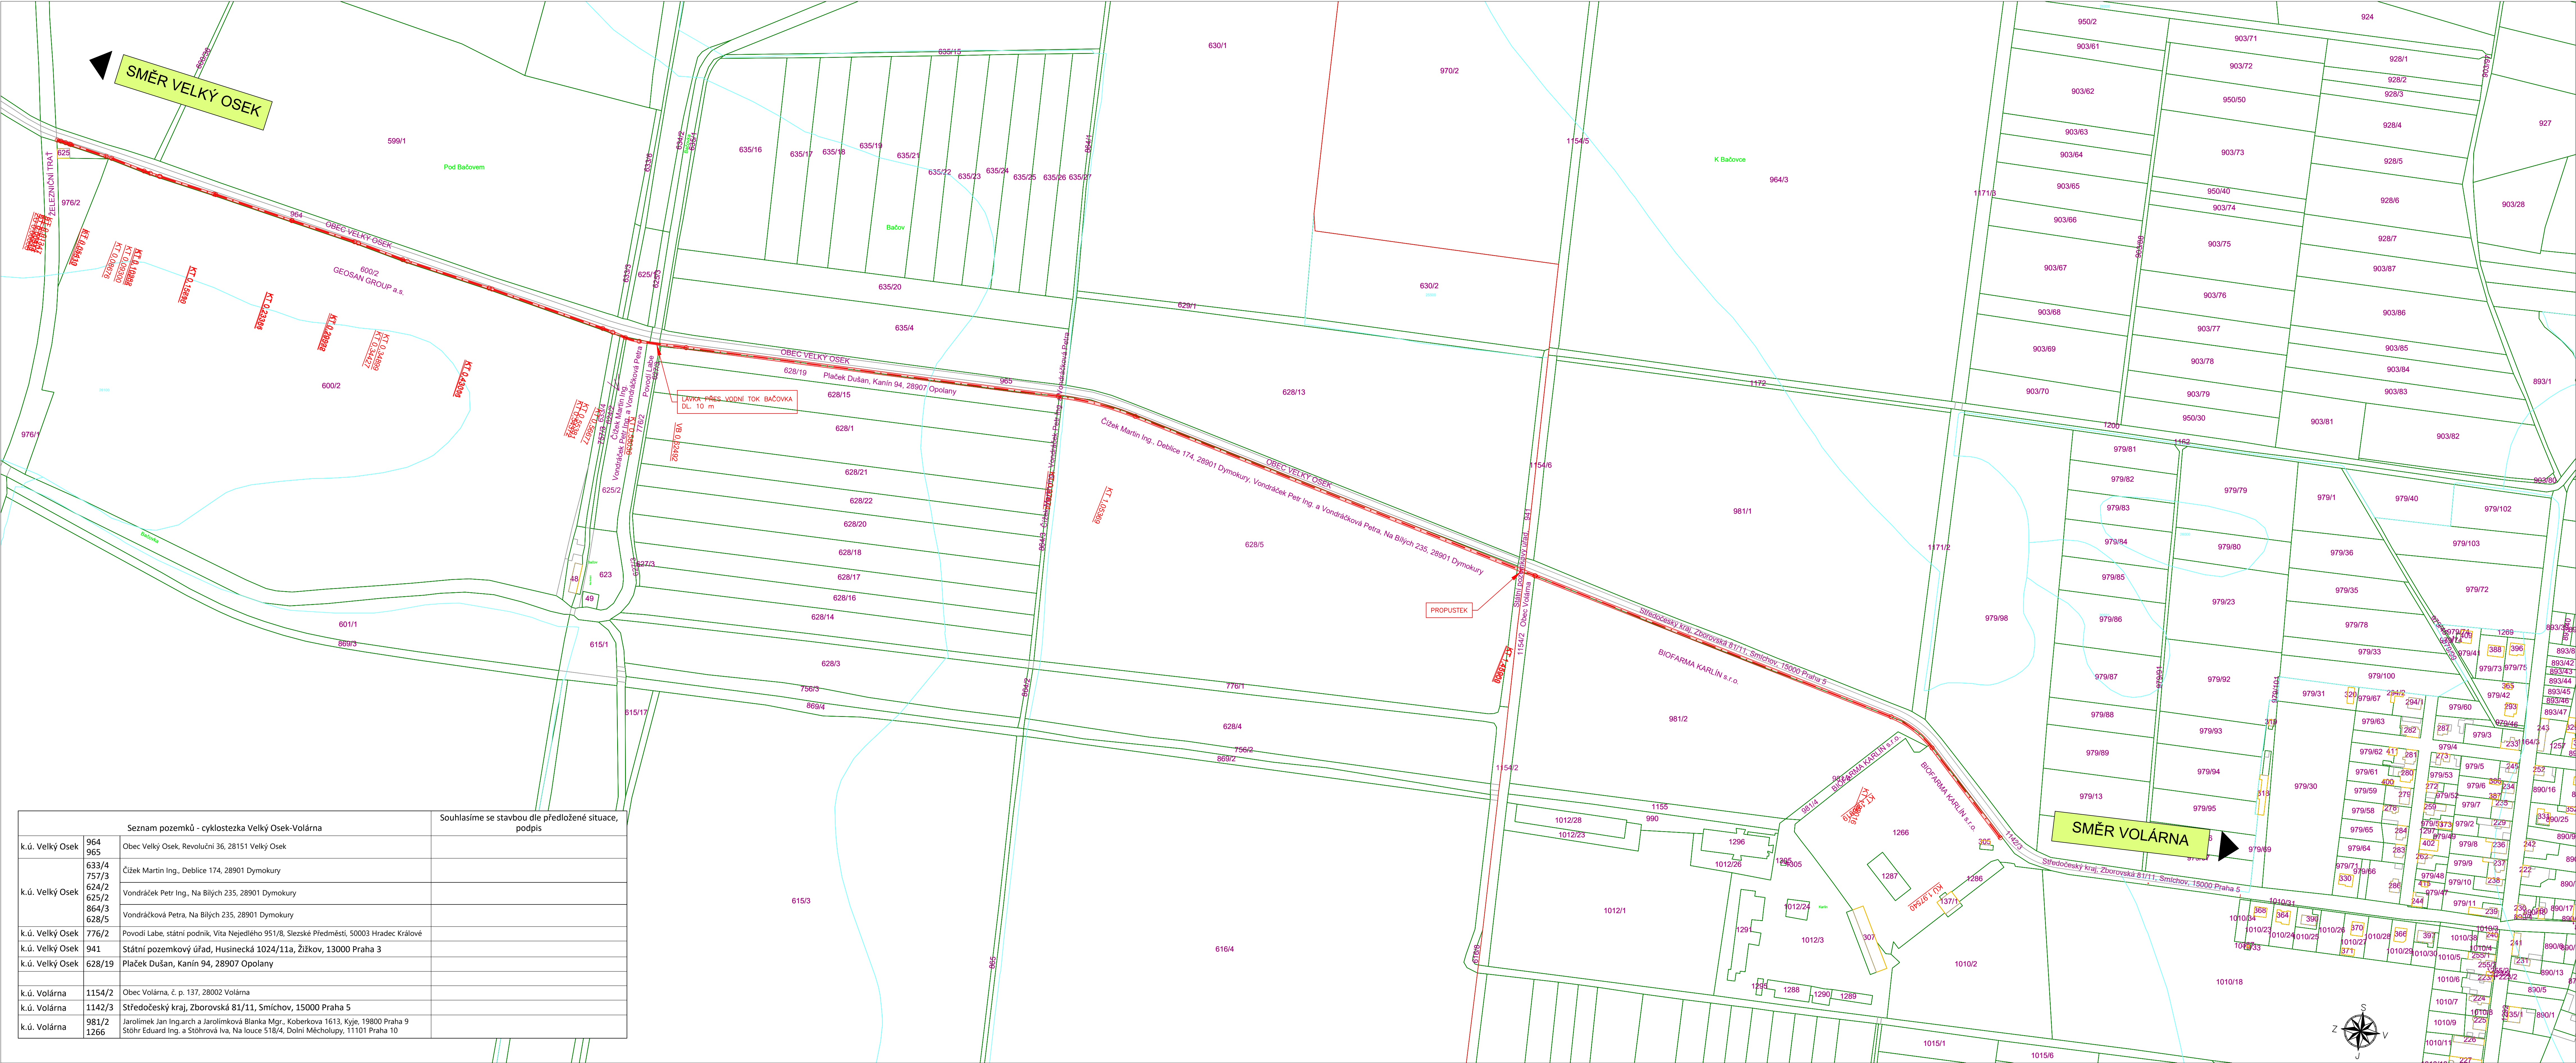

Seznam pozemků - cyklostezka Velký Osek-Volárna		Souhlasíme se stavbou dle předložené situace, podpis
k.ú. Velký Osek	964 965	Obec Velký Osek, Revoluční 36, 28151 Velký Osek
k.ú. Velký Osek	633/4	Čížek Martin Ing., Deblice 174, 28901 Dymokury
	757/3	
	624/2	Vondráček Petr Ing., Na Bílých 235, 28901 Dymokury
	625/2	
k.ú. Velký Osek	864/3	Vondráčková Petra, Na Bílých 235, 28901 Dymokury
	628/5	
	776/2	Povodí Labe, státní podnik, Vita Nejedlého 951/8, Slezské Předměstí, 50003 Hradec Králové
k.ú. Velký Osek	941	Státní pozemkový úřad, Husinecká 1024/11a, Žižkov, 13000 Praha 3
k.ú. Velký Osek	628/19	Plaček Dušan, Kanín 94, 28907 Opolany
k.ú. Volárna	1154/2	Obec Volárna, č. p. 137, 28002 Volárna
k.ú. Volárna	1142/3	Středočeský kraj, Zborovská 81/11, Smíchov, 15000 Praha 5
k.ú. Volárna	981/2	Jarolímek Jan Ing arch a Jarolímková Blanka Mgr., Koberkova 1613, Kyje, 19800 Praha 9
	1266	Stohr Eduard Ing. a Stohrová Iva, Na louce 518/4, Dolní Měcholupy, 11101 Praha 10

Vypracoval: Aleš Jambor		
Objednatel: OBEC VELKÝ OSEK		
Objekt: VELKÝ OSEK / KOLÍN	Formát: 10A4	
Datum: Lистопад 2023	Číslo zakázky: 2023/83	
Název: CYKLOSTEZKA VELKÝ OSEK - VOLÁRNA		Stupeň: STUDIE
Měřítko: 1:2000		Plánek: 1
Příloha: CELKOVÁ SITUACE		