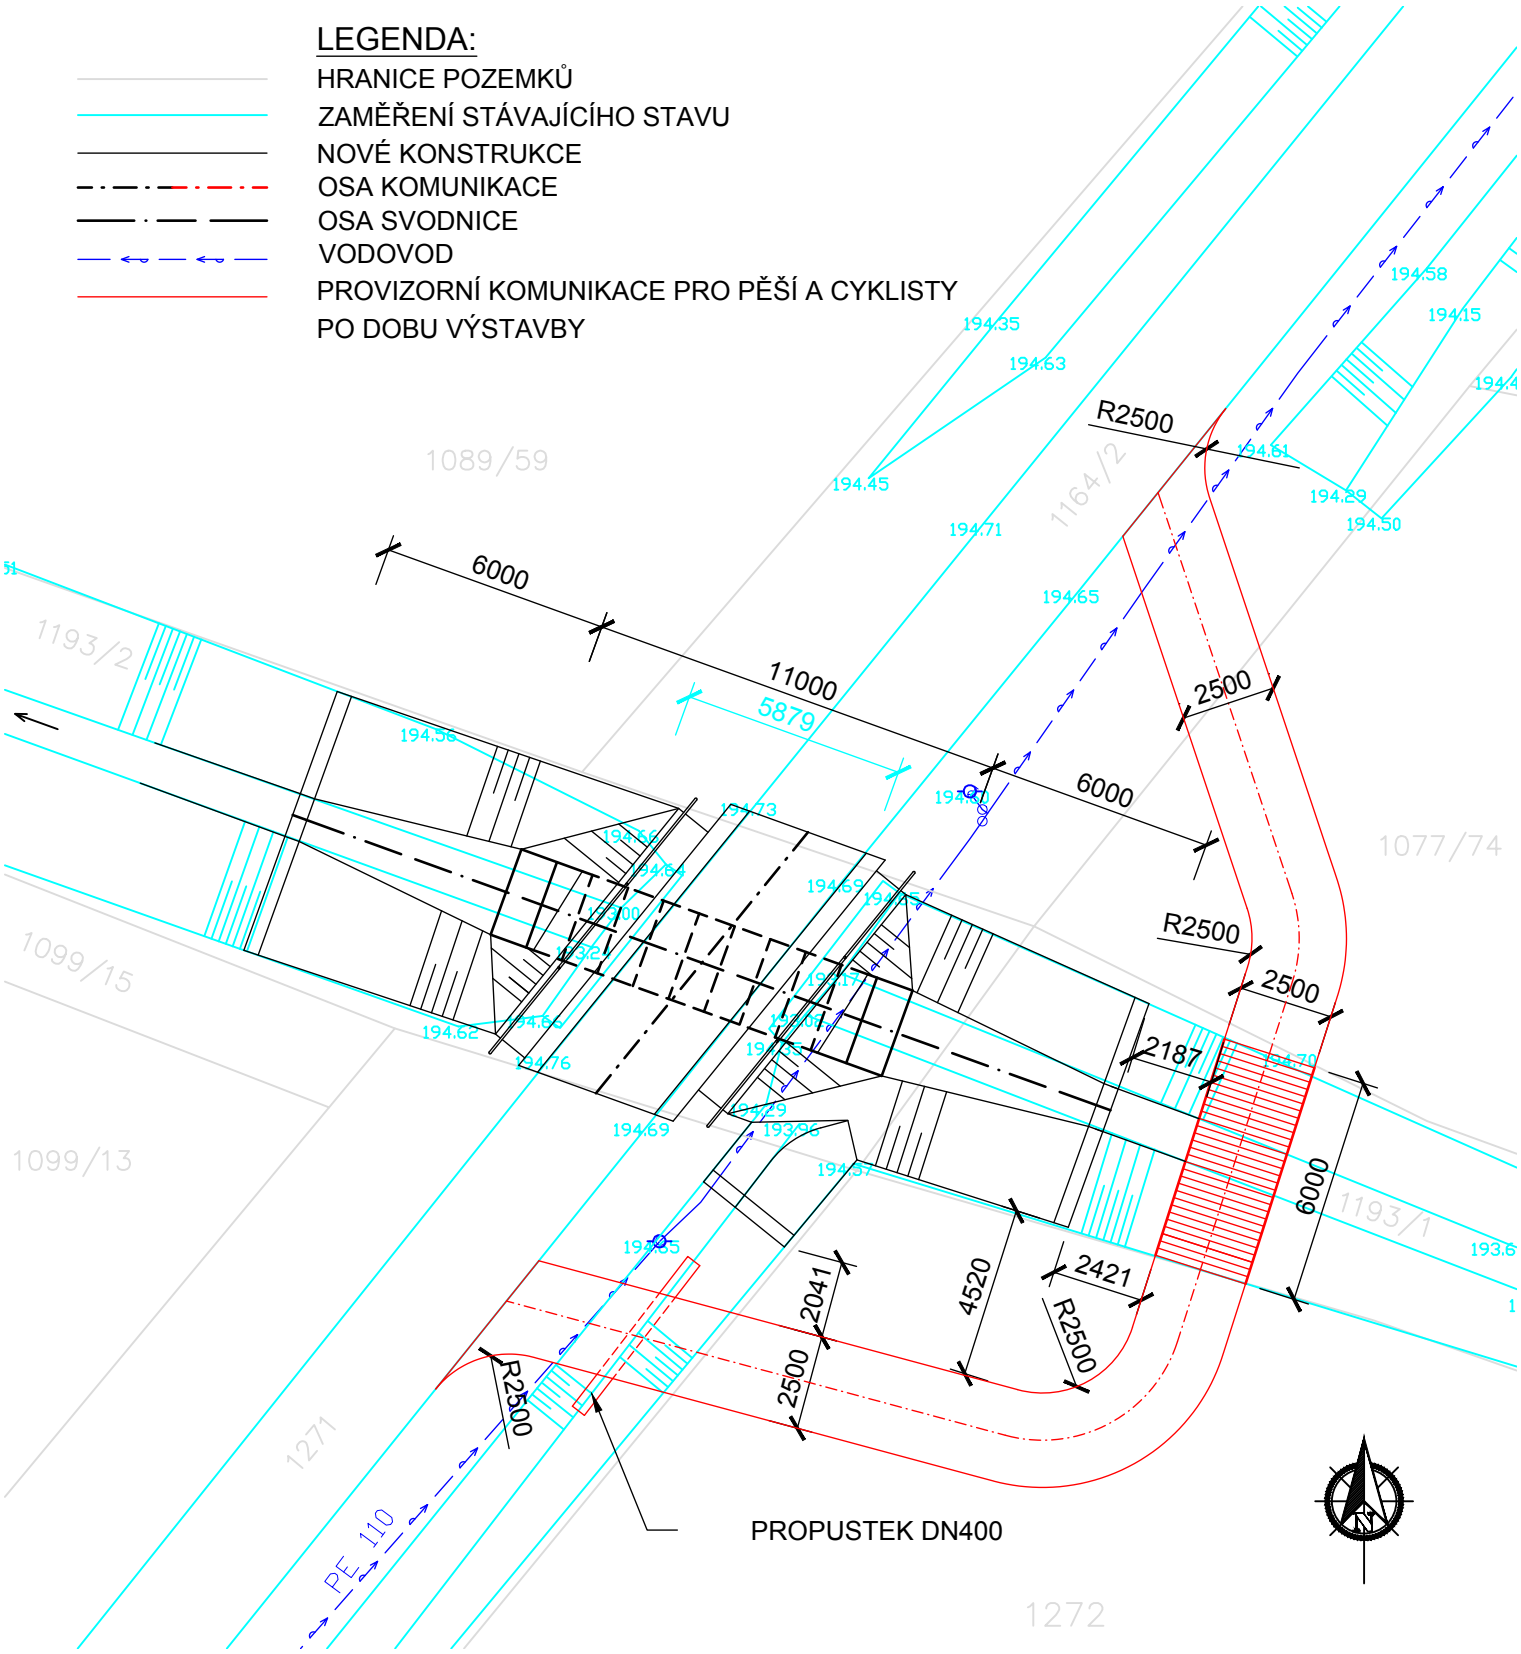

Vypracoval:	Kontroloval:	Zod. projektant:	
Bc. Vít Neudörfl	Bc. Vít Neudörfl	Vladimír Drobný	**Telsig-servis spol. s r.o.** **U Jezera 767** **281 51 Velký Osek**
Investor: Obec Volárna, Volárna 137, 280 02 Kolín			
Propustek Volárna		Datum:	7/2020
		Stupeň:	DUR+DOS
		Měřítko:	1:200
Celkový situační výkres		Číslo výkresu:	C.2