


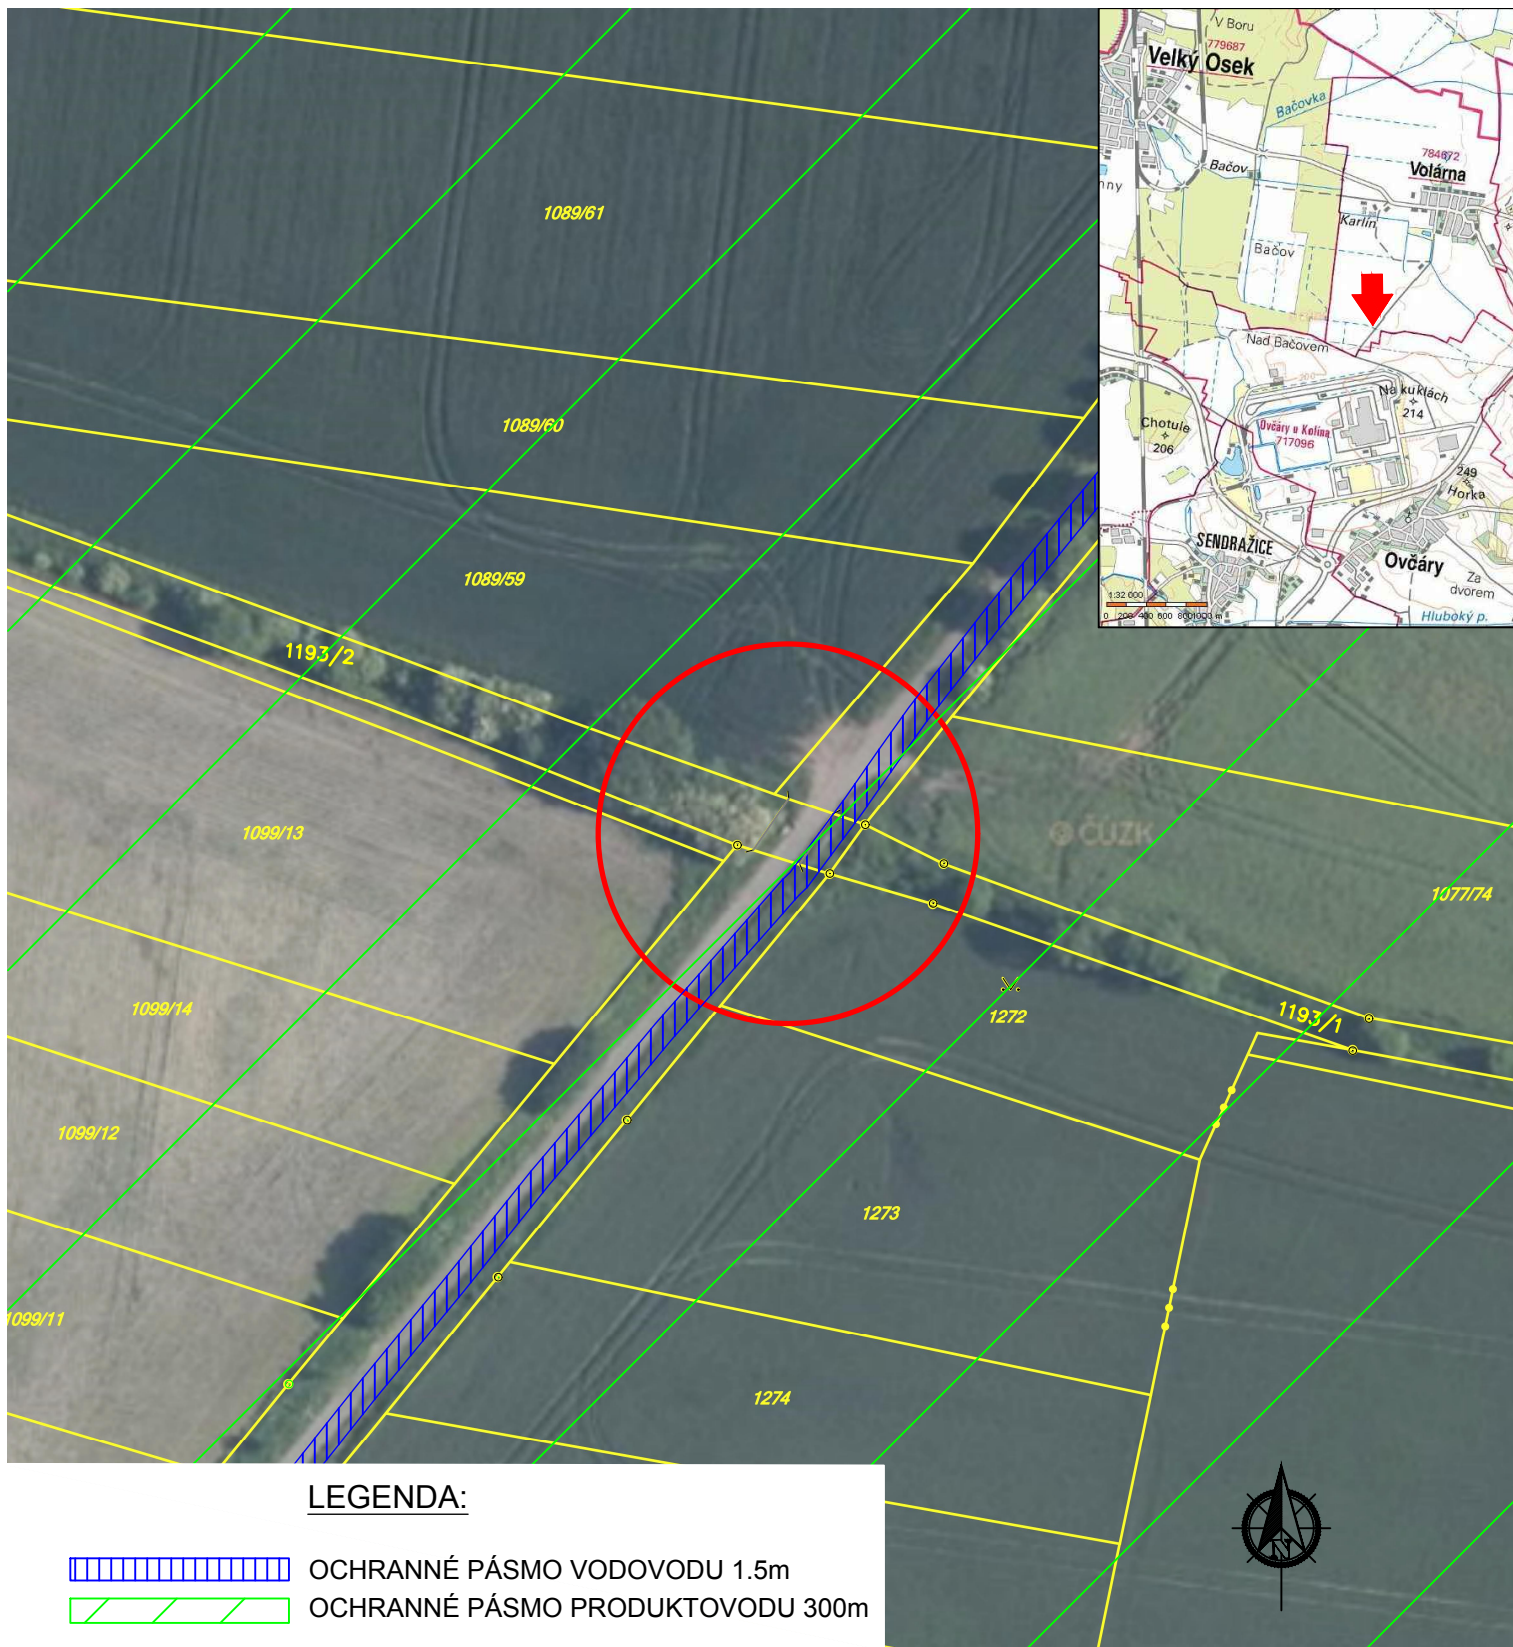

Vypracoval:	Kontroloval:	Zod. projektant:	 Telsig-servis spol. s r.o. U Jezera 767 281 51 Velký Osek	
Bc. Vít Neudörfl	Bc. Vít Neudörfl	Vladimír Drobný		
Investor: Obec Volárna, Volárna 137, 280 02 Kolín				
Propustek Volárna			Datum:	6/2020
			Stupeň:	DUR+DOS
			Měřítko:	1:1000
Situační výkres širších vztahů			Číslo výkresu:	C.1