


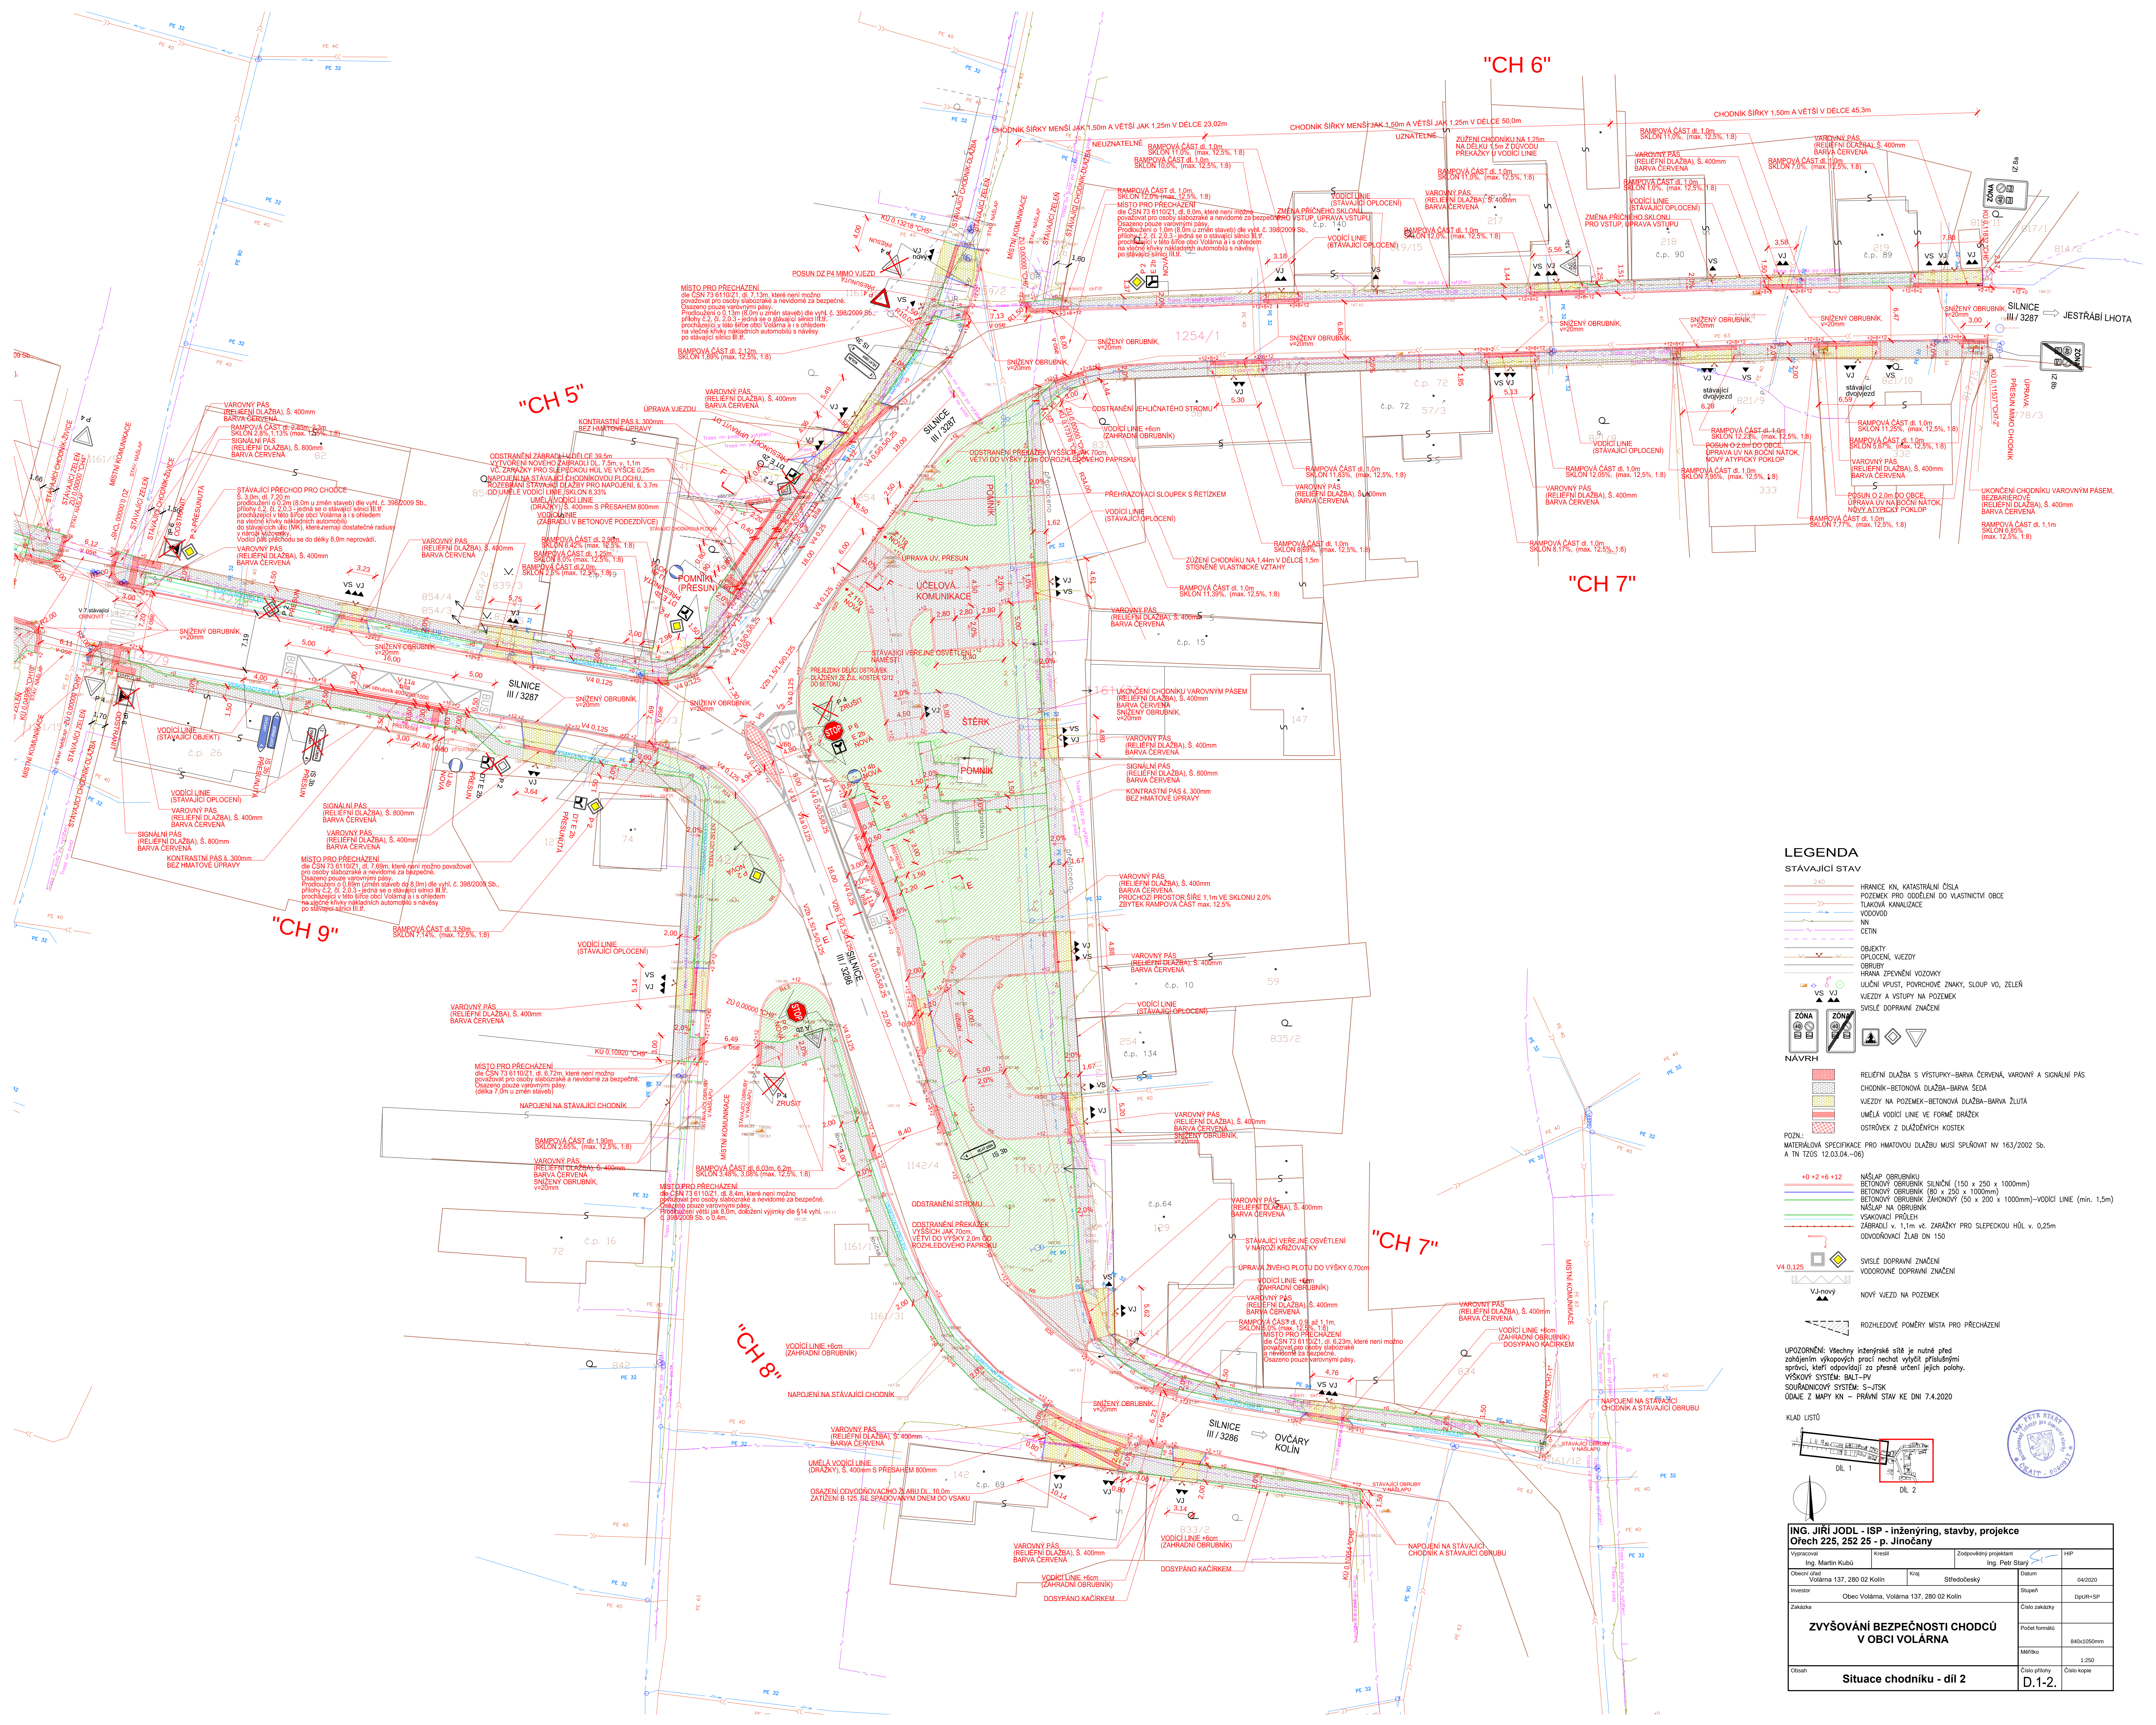

LEGENDA

STÁVAJÍCÍ STAV

- HRANICE KN, KATASTRÁLNÍ ČÍSLA
- POZEMEK PRO ODĚLENÍ DO VLASTNOSTI OBCE
- TUKOVÁ KANALIZACE
- VODOVOD
- NI
- CETIN
- OBJEKTY OPOČENÍ, VJEZDY
- OBŘUBKY
- HRANA ZPEVNĚNÍ VOZOVKY
- ULIČNÍ VPUSŤ, POKYTOVÉ ZNAKY, SLOUP VO, ZELEŇ
- VJEZDY A VSTUPY NA POZEMEK
- SVISLE DOPRAVNÍ ZNAČENÍ

NÁVRH

- RELIEFNÍ DLAŽBA S VYSTUPKY-BARVA ČERVENÁ, VAROVNÝ A SIGNÁLNÍ PÁS
- CHODNÍK-BETONOVÁ DLAŽBA-BARVA ŠEDÁ
- VJEZDY NA POZEMEK-BETONOVÁ DLAŽBA-BARVA ŽLUTÁ
- UMĚLÁ VODICÍ LINIE VE FORMĚ DRAŽEK
- OSTROVČEK Z DLAŽEČNÝCH KOSTEK

POZN:

MATERIÁLOVÁ SPECIFIKACE PRO HMATOVOU DLAŽBU MUSÍ SPLŇNĚNÍ NV 163/2002 Sb. A TN 1205 12.03.04-06

- NÁŠLAP OBRUBNÍKU
- BETONOVÝ OBRUBNÍK SILNIČNÍ (150 x 250 x 1000mm)
- BETONOVÝ OBRUBNÍK (80 x 250 x 1000mm)
- BETONOVÝ OBRUBNÍK ZÁHRADNÝ (50 x 200 x 1000mm)-VODICÍ LINIE (min. 1,5m)
- NÁŠLAP NA OBRUBNÍK
- VSOKOVACÍ PŘEHLH
- ZABUDOVÁ V 1,1m vs. ZAPRAŽKY PRO SLEPECKOU HŮL v 0,25m
- ODVODŇOVACÍ ŽLAB DN 150
- SVISLE DOPRAVNÍ ZNAČENÍ
- VODOROVNÉ DOPRAVNÍ ZNAČENÍ
- NOVÝ VJEZD NA POZEMEK
- ROZHLEDOVÉ POMĚRY MÍSTA PRO PŘECHÁZENÍ

UPOZORNĚNÍ: Všechny inženýrské sítě je nutné před zahájením výkopových prací nechat vyšetřit příslušnými správy, kteří odpovídají za přesné určení jejich polohy.

VÝŠKOVÝ SYSTÉM: BAL-PPV

SOUDRAŽNICOVÝ SYSTÉM: S-JISK

ODÁJE Z MAPY KN – PRAVNÍ STAV KE DNI 7.4.2020

KLAD LÍSTŮ

Díl 1
Díl 2

Ing. Jiří JODL - ISP - inženýring, stavby, projekce
Oficiálně 225, 252 25 p. Jinočany

Vypracoval	Kreslil	Zodpovědný inženýr	HIP
Ing. Martin Kubík		Ing. Petr Štáry	
Obec (úřad)	Kraj	Středočeský	Datum
Voláma 137, 280 02 Kolín			04/2020
Investor		Stupeň	Doplňující
Obec Voláma, Voláma 137, 280 02 Kolín			Doplňující
Zakázka		Číslo zakázky	
		Podle formátu	
		Měřítko	840x1050mm
Obsah		Číslo přílohy	1:250
		Číslo kopie	

SITUACE CHODNÍKU - díl 2

D.1-2.