


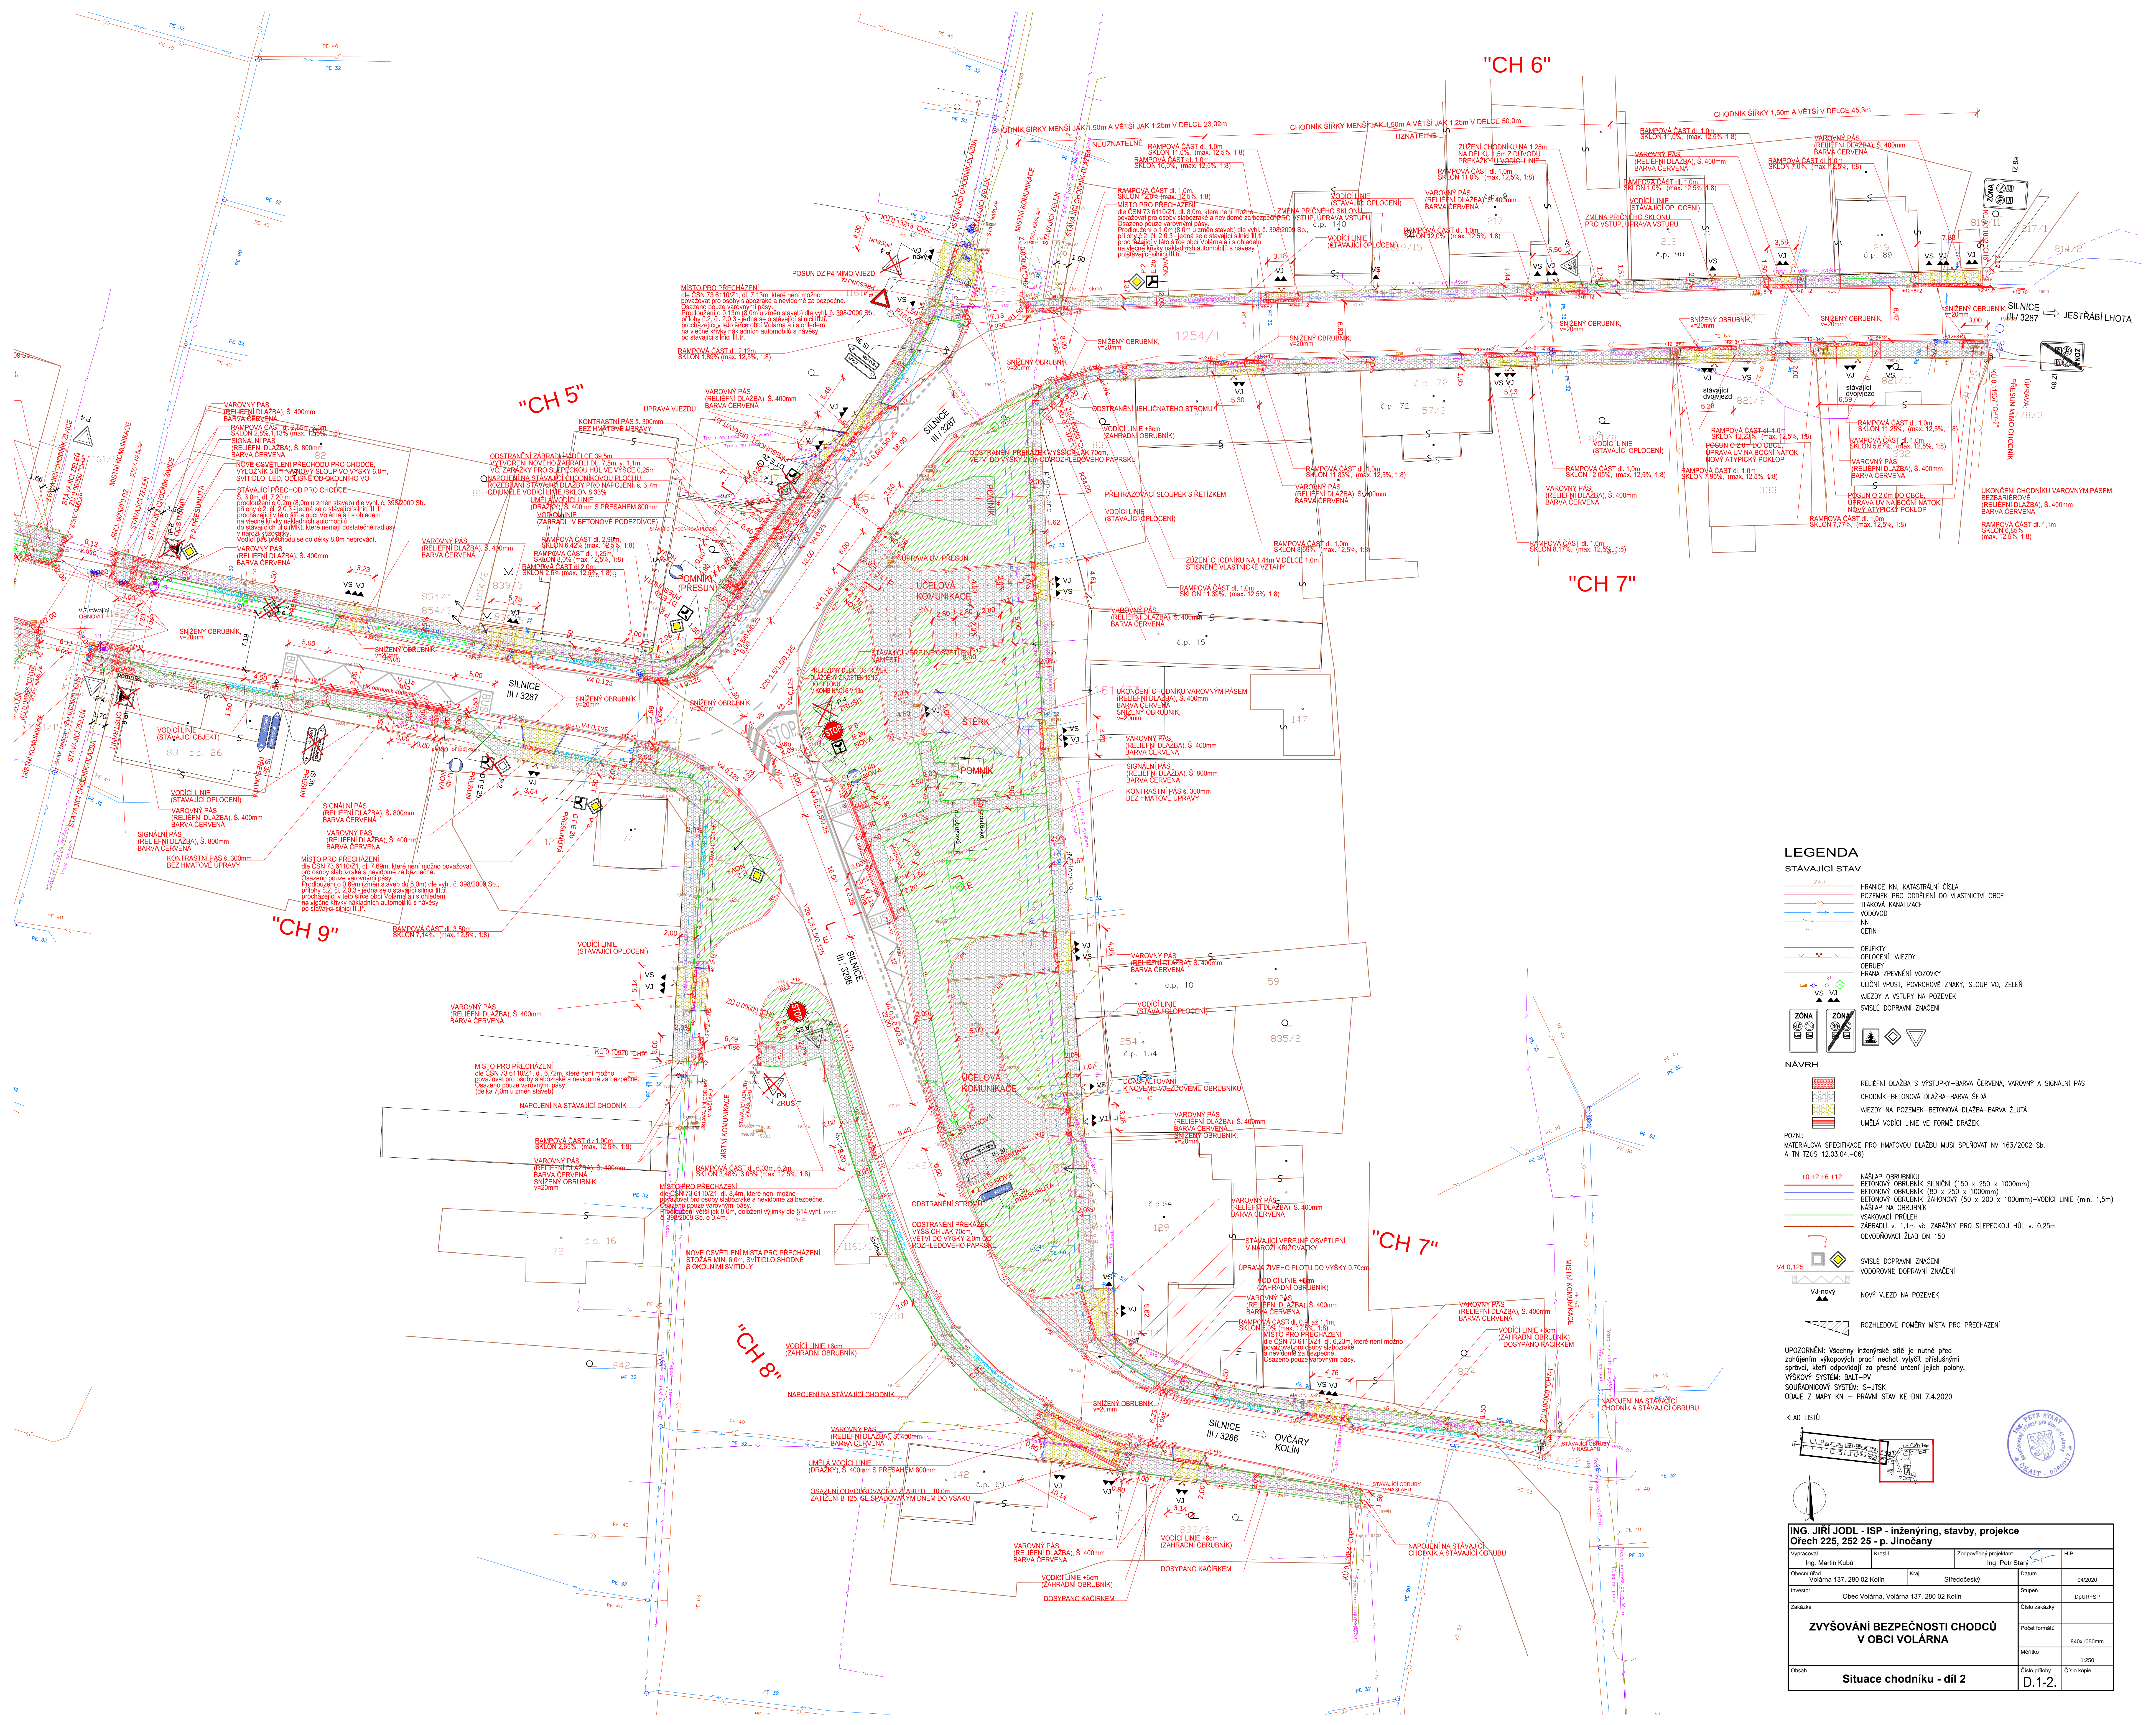

LEGENDA

STÁVAJÍCÍ STAV

- HRANICE KN, KATASTRÁLNÍ ČÍSLA
- POZEMEK PRO ODĚLENÍ DO VLASTNOSTI OBCE
- TRUKOVÁ KANALIZACE
- VODOVOD
- NI
- CETIN
- OBJEKTY OPLŮČENÍ, VJEZDY
- OBŘÍBY
- HRANA ZPEVNĚNÍ VOZOVKY
- ULIČNÍ VPUSŤ, POKYTOVÉ ZNAKY, SLOUP VO, ZELENĚ
- VJEZDY A VSTUPY NA POZEMEK
- SVISLE DOPRAVNÍ ZNAČENÍ

NÁVRH

- RELIEFNI DLAŽBA S VYSTUPKY-BARVA ČERVENÁ, VAROVNÝ A SIGNALNÍ PAS
- CHODNÍK-BETONOVÁ DLAŽBA-BARVA ŠEDÁ
- VJEZDY NA POZEMEK-BETONOVÁ DLAŽBA-BARVA ŽLUTÁ
- UMĚLÁ VODICÍ LIE VE FORMĚ DRAŽEK

POZN:
MATERIÁLOVÁ SPECIFIKACE PRO HMATOVOU DLAŽBU MUSÍ SPLŇNĚNÍ NV 163/2002 Sb.
A TN 1205 12.03.04--06

POZN:
NÁŠLAP OBRUBNÍKU
BETONOVÝ OBRUBNÍK SILNIČNÍ (150 x 250 x 1000mm)
BETONOVÝ OBRUBNÍK (80 x 250 x 1000mm)
BETONOVÝ OBRUBNÍK ZÁKONOVÝ (50 x 200 x 1000mm)-VODICÍ LIE (min. 1,5m)
NÁŠLAP NA OBRUBNÍK
VSAKOVACÍ PŘEHLH
ZABUDOVÁ V 1,1m vs. ZAPRAŽKY PRO SLEPEČKOU HŮL v 0,25m
ODVODŇOVACÍ ŽLAB DN 150

POZN:
SVISLE DOPRAVNÍ ZNAČENÍ
VODOROVNÉ DOPRAVNÍ ZNAČENÍ
NOVÝ VJEZD NA POZEMEK
ROZHLEDOVÉ POMĚRY MÍSTA PRO PŘECHÁZENÍ

UPOZORNĚNÍ: Všechny inženýrské sítě je nutné před zahájením výkopových prací nechat vyšetřit příslušnými správy, kteří odpovídají za přesné určení jejich polohy.
VÝŠKOVÝ SYSTÉM: BAL-PPV
SOUBRAVNICOVÝ SYSTÉM: S-JISK
ODÁJE Z MAPY KN - PRÁVNÍ STAV KE DNI 7.4.2020

KLAD LÍSTO

ING. JIŘÍ JODL - ISP - inženýring, stavby, projekce
Ořech 225, 252 25 p. Jinočany

Vypracoval	Kreslil	Zodpovědný projektant	HIP
Ing. Martin Kubík	Ing. Petr Štáry		
Obec (úřad)	Kraj	Středočeský	Datum
Obec Voláma 137, 280 02 Kolín	Kraj Středočeský		04/2020
Investor	Obec Voláma, Voláma 137, 280 02 Kolín		Stupeň
			Dopl+SP
Zakázka			Číslo zakázky
			840x1050mm
			Formát formátu
			1:250
Obsah			Číslo přílohy
			Číslo kopie

Situace chodníku - díl 2

D.1-2.