



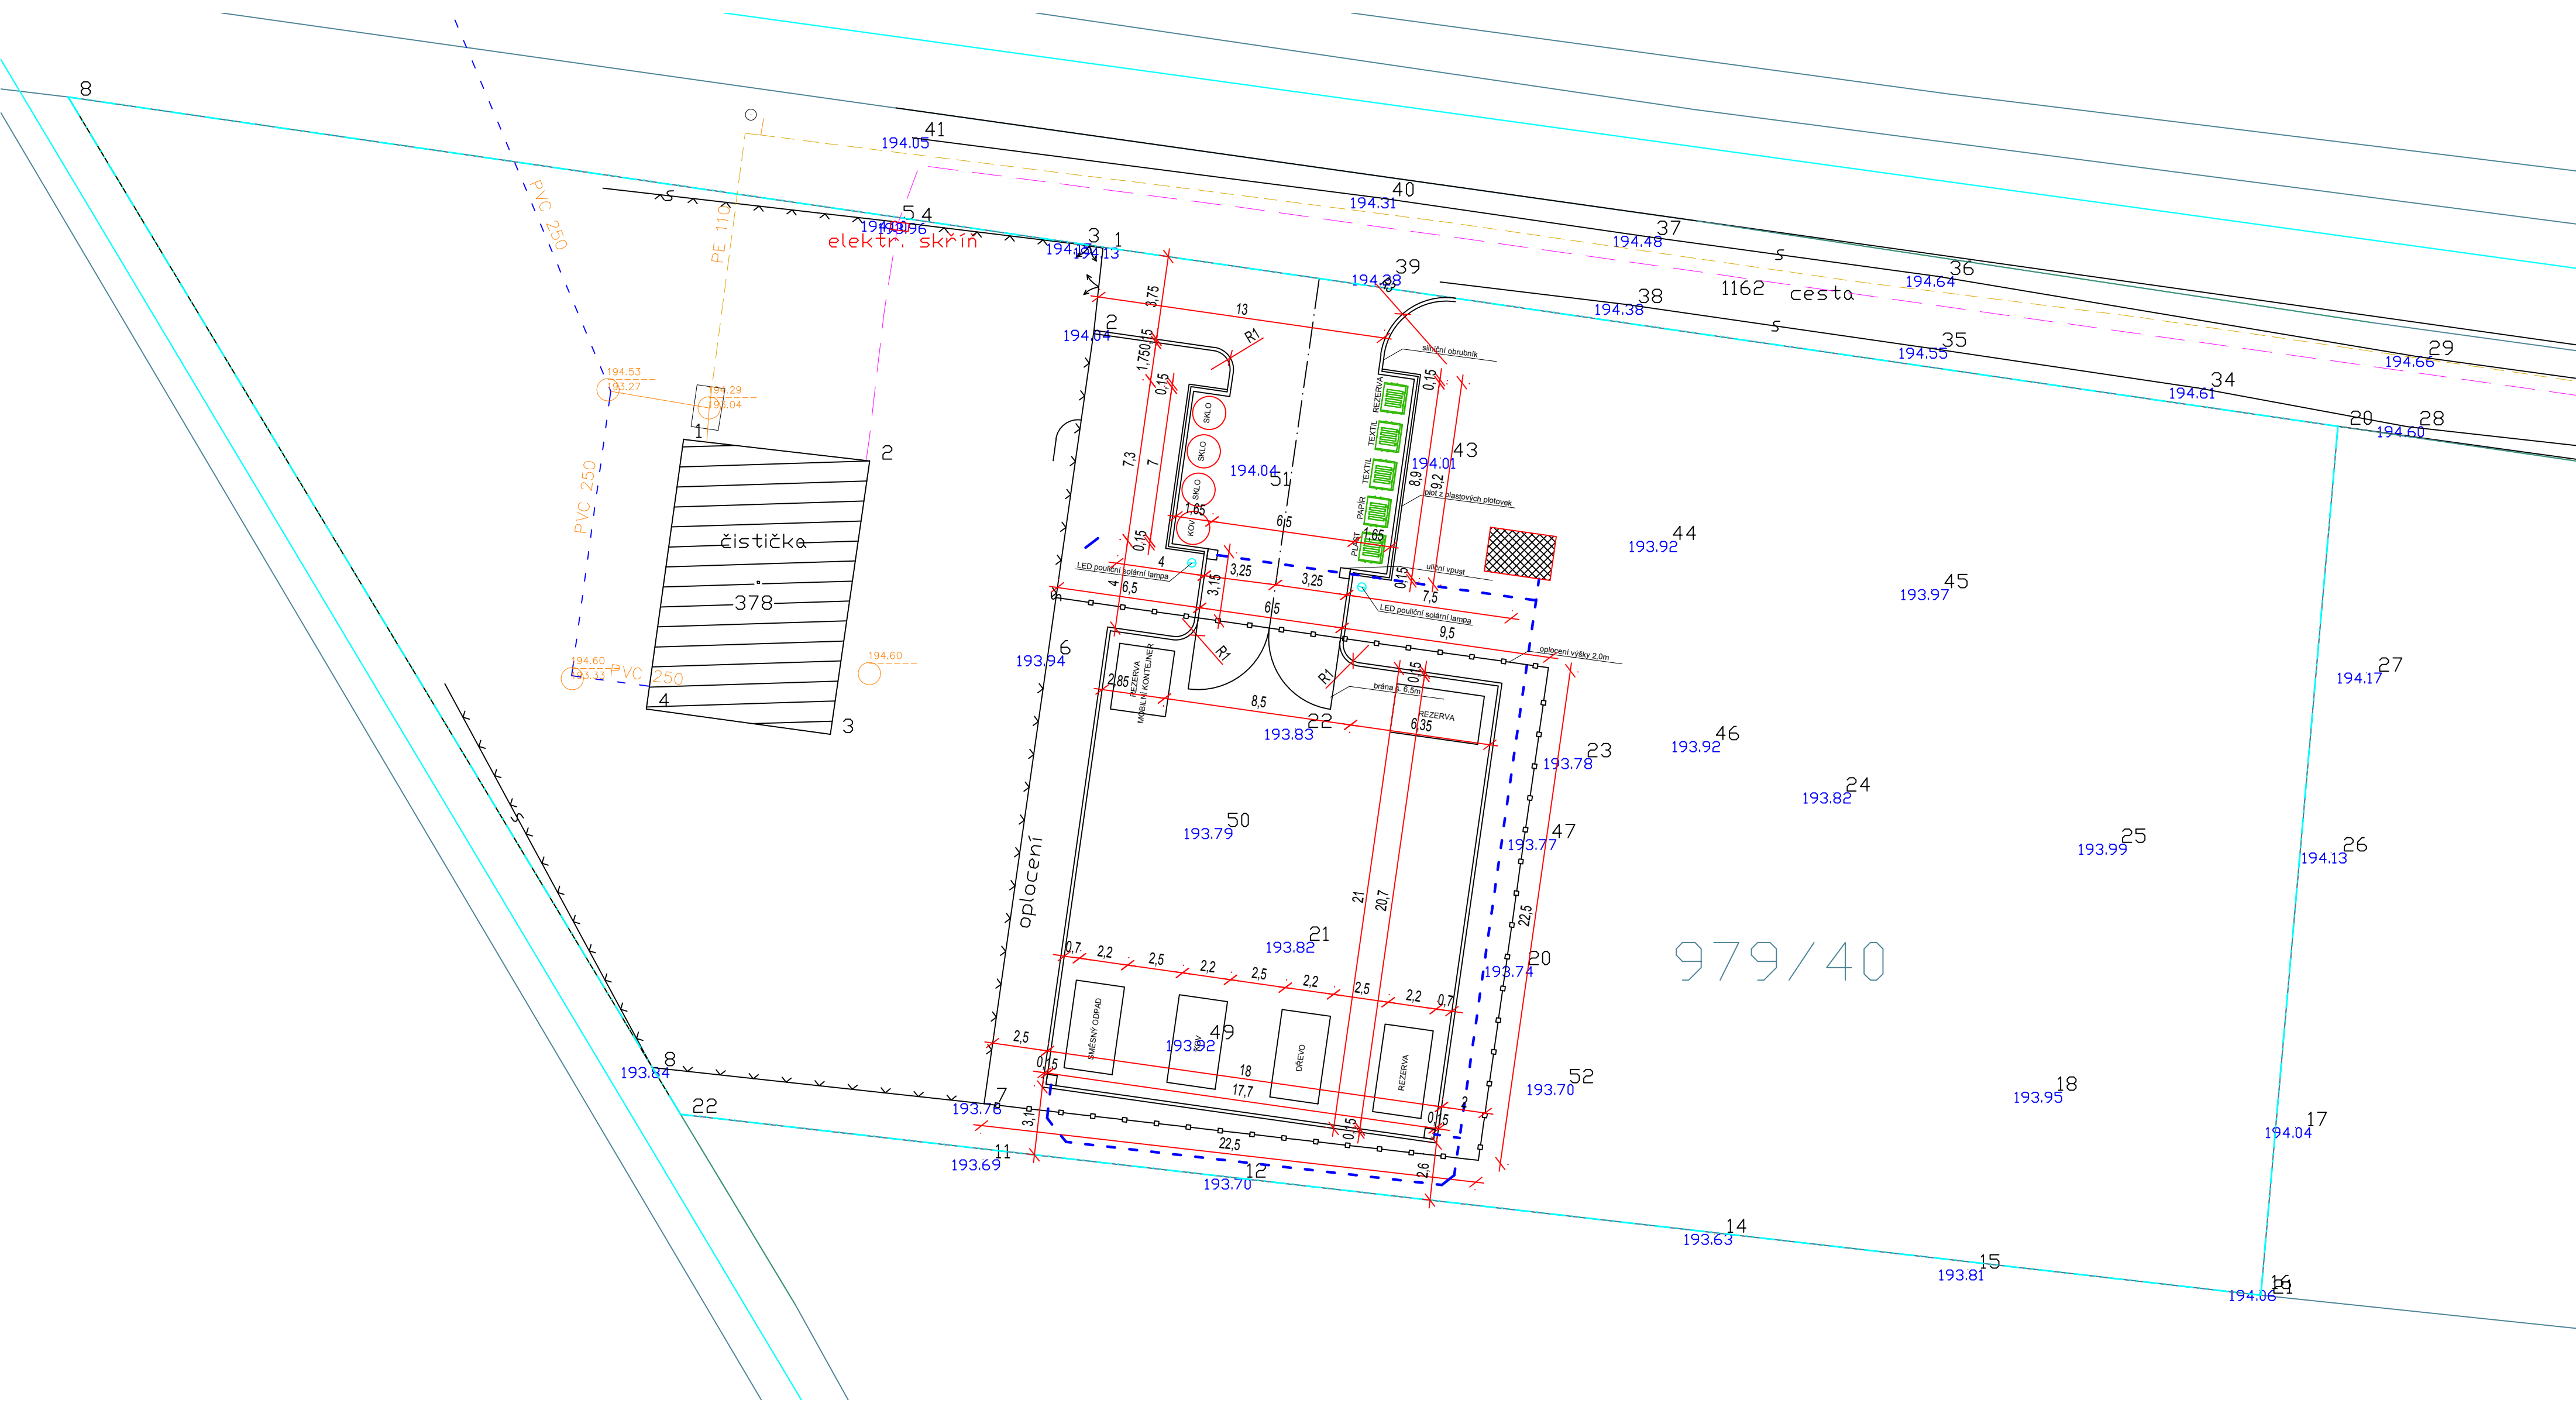

Před zahájením výkopových prací je nutné vytyčit inženýrské sítě jednotlivými správci sítí.
Zákres inženýrských sítí je pouze informativní !!!
JT-SK , Bpv

PLOCHA POZEMKU	3572,0 m2
ZASTAVĚNÁ PLOCHA ČOV	105,0 m2
ZPEVNĚNÁ PLOCHA ČOV	XXX m2
ZPEVNĚNÁ PLOCHA SBĚRNÝ DVŮR	546 m2
ZELENÉ PLOCHY	XXX m2
PROCENTO ZASTAVĚNÍ	XXX %

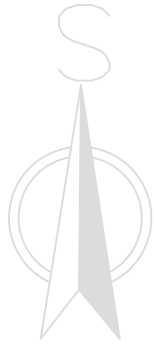

- vedení NN do 1 KW, nadzemní
- - - vedení NN do 1KW, podzemní
- hranice dle KN
- - - kanalizace dešťová
- - - kanalizace dešťová navrhovaná DN150
- surová voda
- - - kanalizace splašková
- hranice řešeného území
- ⊕ LED solární pouliční lampy
- oplocení - ocelové sloupky 60 x 60 mm á 2500 mm; výplň polí -poplastované pletivo 2D panel, barva antracit RAL7016

±0,000=288,40 BpV	
Projektant	Ing. Jan Adamec Dobšice 128, 289 05 Žehuň tel. 775 265 845, adamec123@seznam.cz
Investor	Obec Volárna, č.p. 137, 280 02 Volárna
Akce	Obecní sběrný dvůr Volárna na parcele č. 979/40 k.ú. Volárna
Obsah výkresu	koordinační situační výkres
Zod. projektant	Ing. Radomil Noll Opolany 159, 289 07 Opolany tel. 608 824 815, radek.noll@centrum.cz
formát	A2
datum	duben 2025
datum tisku	23.4.2025
stupeň	DSP
Měřítko	1:200
Č. výkresu	C3
profese	Stavební
Č. paré	