


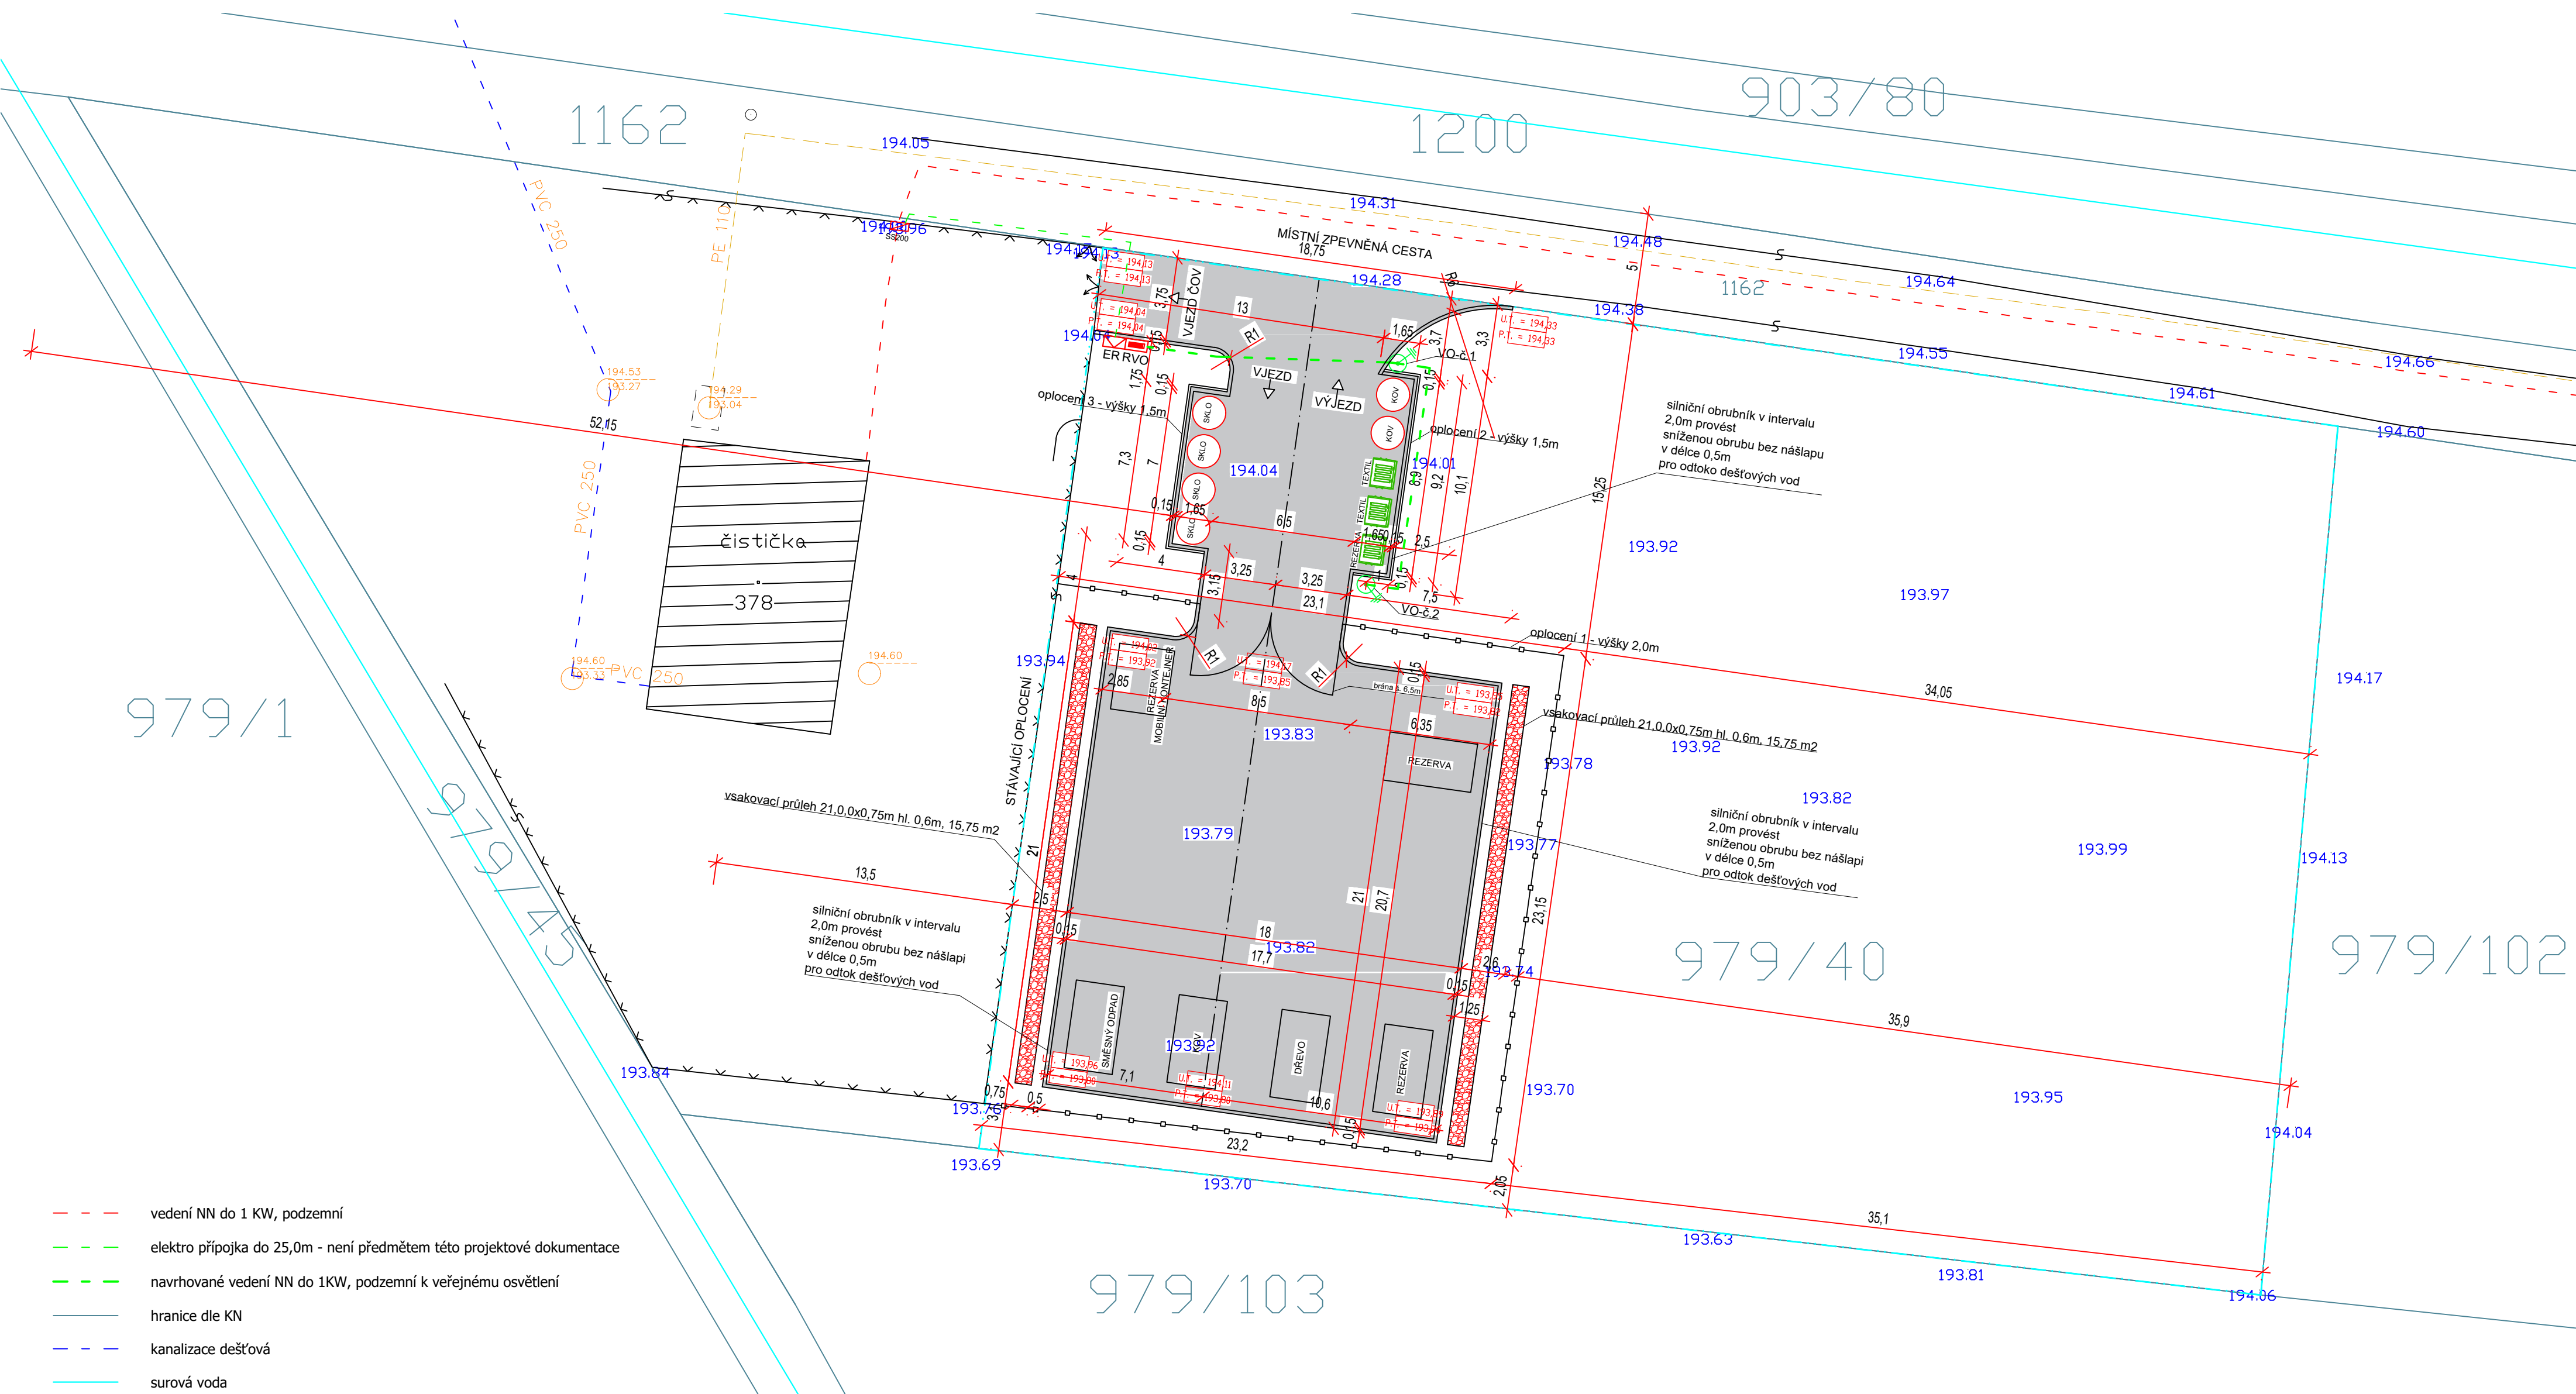


- vedení NN do 1 KW, podzemní
- - - elektro přípojka do 25,0m - není předmětem této projektové dokumentace
- - - navrhované vedení NN do 1KW, podzemní k veřejnému osvětlení
- hranice dle KN
- - - kanalizace dešťová
- surová voda
- - - kanalizace splašková

- hranice řešeného území
- oplocení - ocelové sloupky 60 x 40 x 2600 mm á 2500 mm; výška plotu 2,0m
výplň polí -poplastované pletivo 2D panel, barva dle výběru investora
- vsakovací průleh 21,0 x 0,75 m, hl. 0,6 m
- ER - elektroměrový rozvaděč v pilíři
- RVO - rozvaděč veřejného osvětlení v pilíři
- VO-č.1, nový stožár K7 v=7m, vyložení 0,5m
Svítlidlo STRADO LED S, 83251lm/740/RW10/IP66/61W
- VO-č.2, nový stožár K7 v=7m, vyložení 0,5m
Svítlidlo STRADO LED S, 83251lm/740/RW10/IP66/61W

Před zahájením výkopových prací je nutné vytyčit inženýrské sítě jednotlivými správci sítí.
Zákres inženýrských sítí je pouze informativní !!!
JT-SK , Bpv

PLOCHA POZEMKU	3572,0 m2
ZASTAVĚNÁ PLOCHA ČOV	105,0 m2
ZPEVNĚNÁ PLOCHA ČOV	150,0 m2
ZASTAVĚNÁ PLOCHA SBĚRNÝ DVŮR	581,0 m2
ZELENÉ PLOCHY	2736,0 m2
PROCENTO ZASTAVĚNÍ	23,4 %

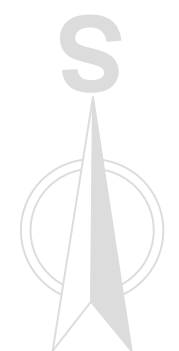

Projektant Ing. Jan Adamec Dobšice 128, 289 05 Žehuň tel. 775 265 845, adamec123@seznam.cz		Zod. projektant Ing. Radomil Noll Opolany 159, 289 07 Opolany tel. 608 824 815, radek.noll@centrum.cz	
Investor Obec Volárna, č.p. 137, 280 02 Volárna		formát A2	ČKAIT 0012006
Akce Obecní sběrný dvůr Volárna na parcele č. 979/40 k.ú. Volárna		datum duben 2025	profese Stavební
		datum tisku 10.7. 2025	
		stupeň DSP	
Obsah výkresu koordinační situační výkres		Měřítko 1:200	Č. paré
		Č. výkresu C3	