


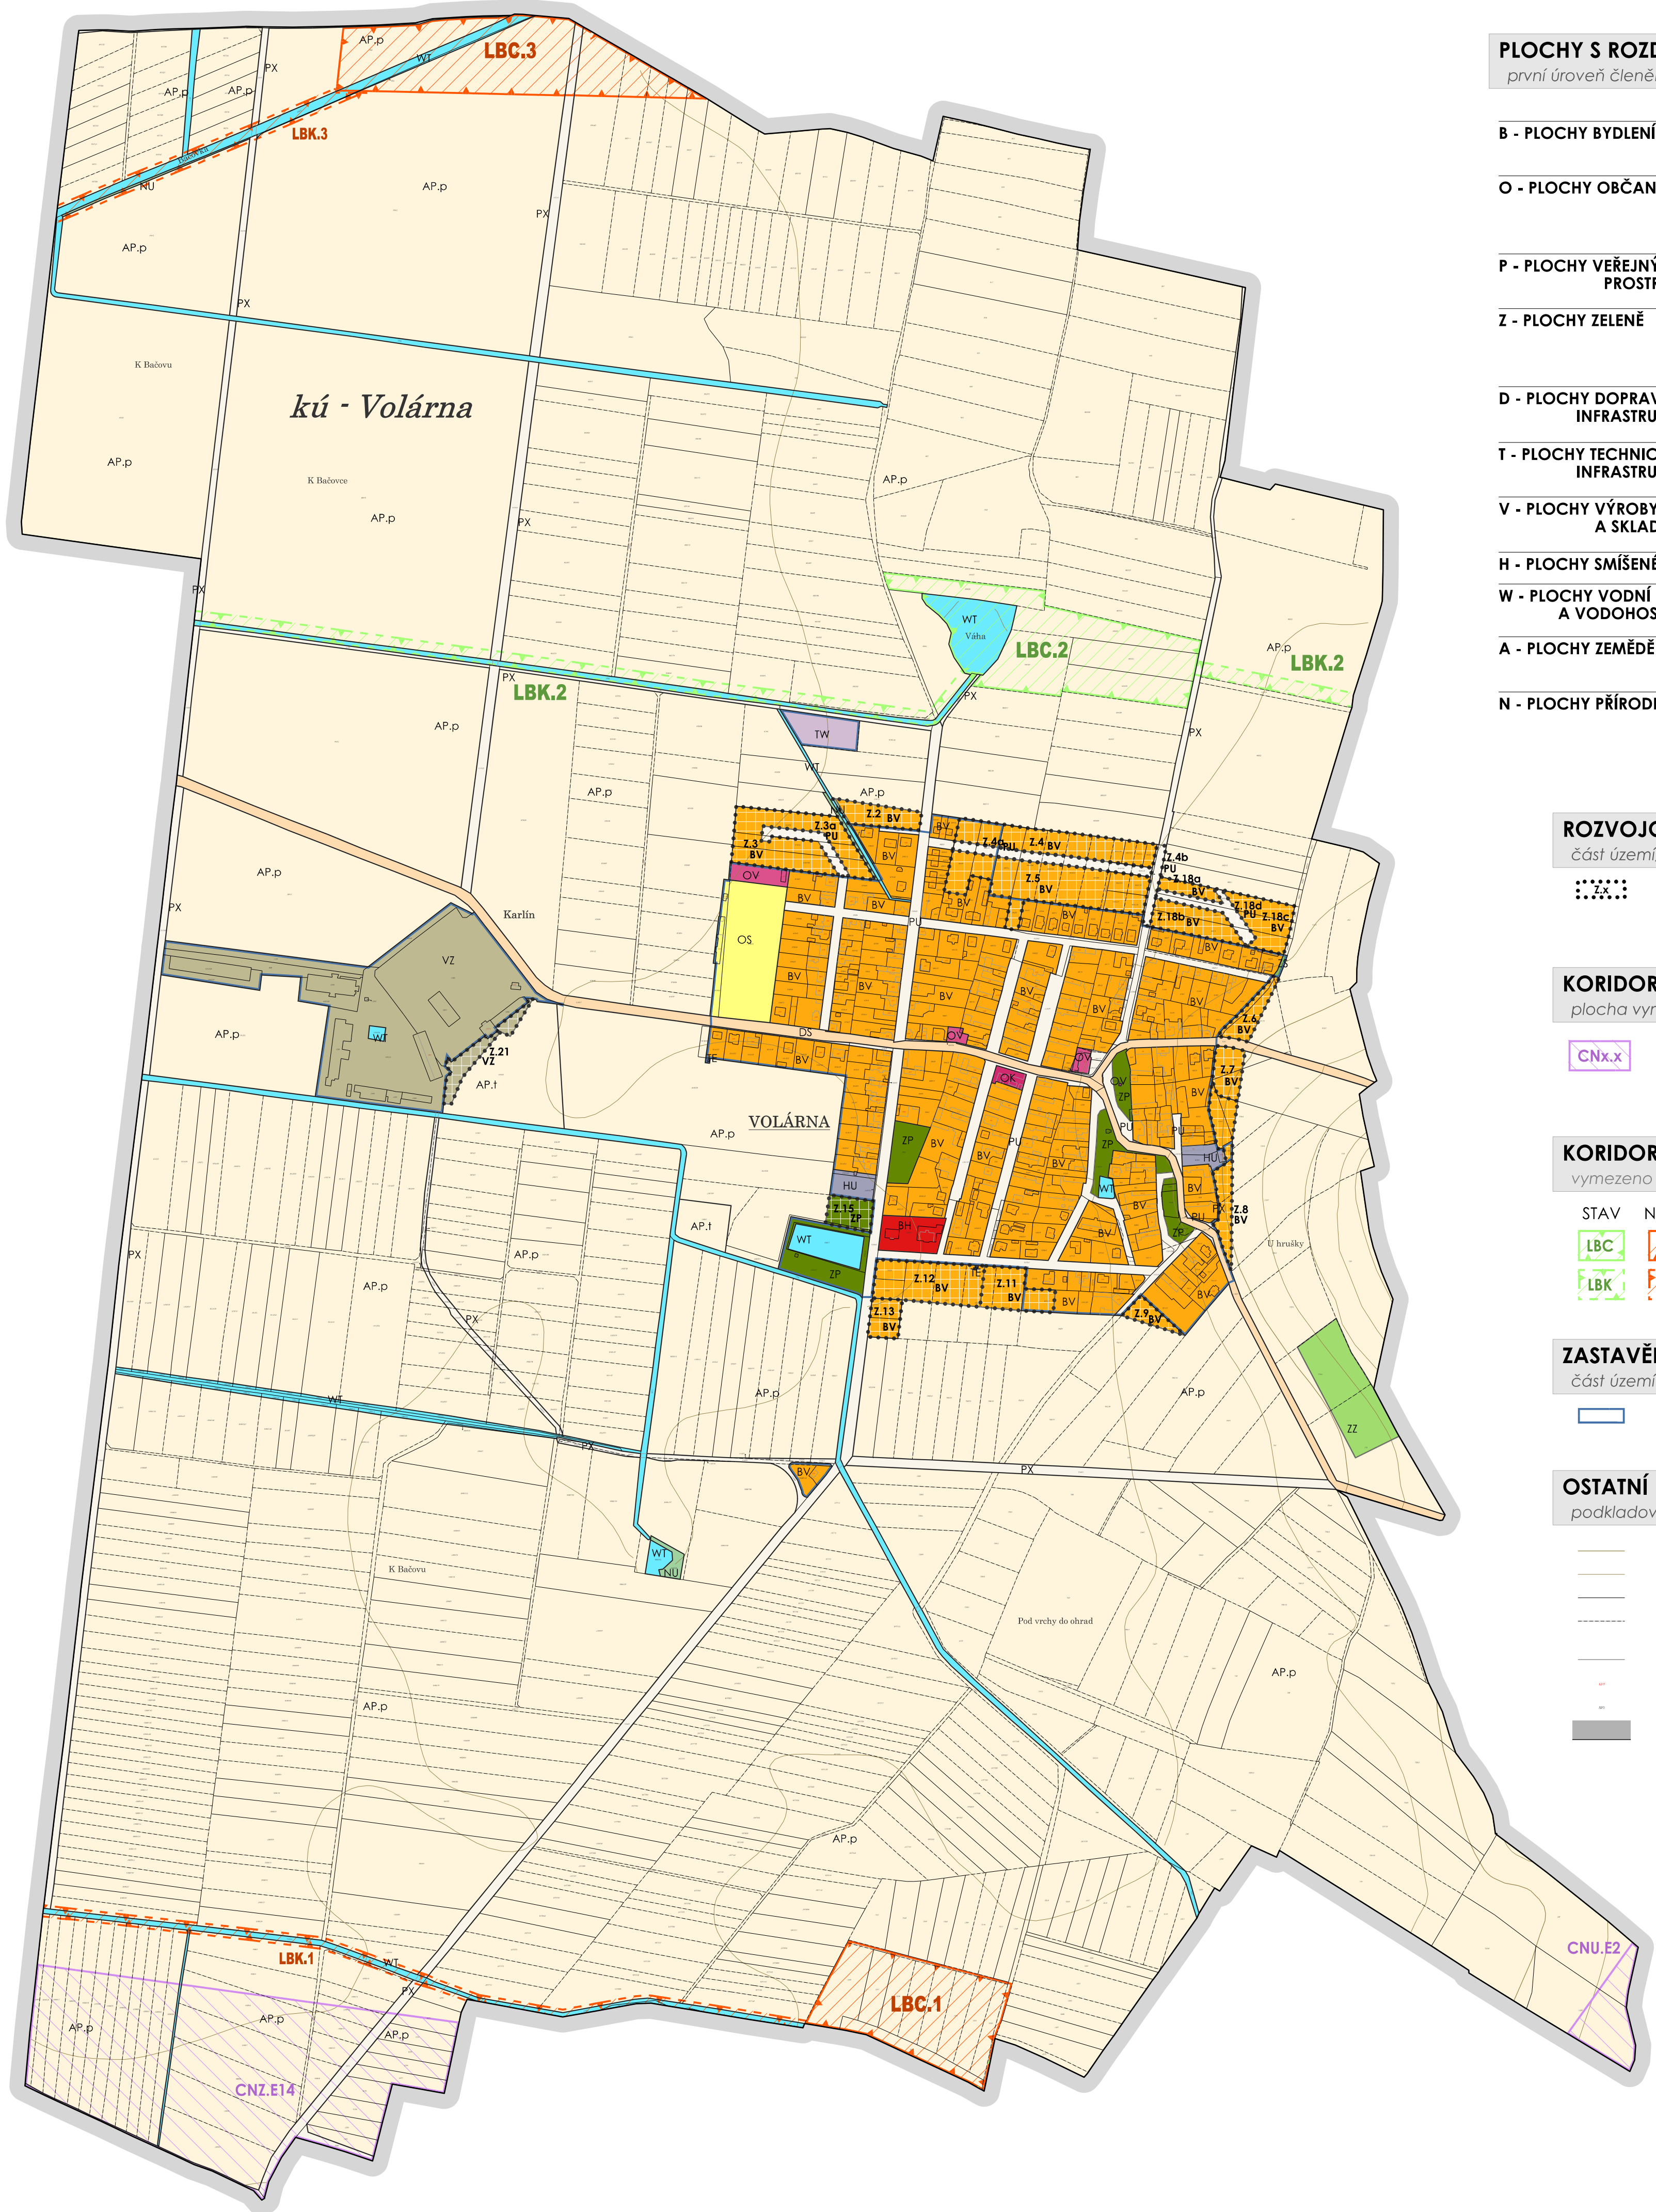

PLOCHY S ROZDÍLNÝM ZPŮSOBEM VYUŽITÍ - urbanistická koncepce

první úroveň členění ploch RZV převzata z vyhl. č. 501/2006 Sb.

	Plocha stabilizovaná	Plocha změny	Označení plochy	
B - PLOCHY BYDLENÍ			BV / BV	BYDLENÍ VENKOVSKÉ
			BH	BYDLENÍ HROMADNÉ
O - PLOCHY OBČANSKÉHO VYBAVENÍ			OV	OBČANSKÉ VYBAVENÍ VEŘEJNÉ
			OS	OBČANSKÉ VYBAVENÍ - SPORT
			OK	OBČANSKÉ VYBAVENÍ KOMERČNÍ
P - PLOCHY VEŘEJNÝCH PROSTRANSTVÍ			PU / PU	VEŘEJNÁ PROSTRANSTVÍ VŠEOBECNÁ
			PX	VEŘEJNÁ PROSTRANSTVÍ JINÁ
Z - PLOCHY ZELENĚ			ZP / ZP	ZELENĚ - PARKY A PARKOVÉ UPRAVENÉ PLOCHY
			ZZ	ZELENĚ - ZAHRADY A SADY
			ZS	ZELENĚ SÍDELNÍ OSTATNÍ
D - PLOCHY DOPRAVNÍ INFRASTRUKTURY			DS	DOPRAVA SILNIČNÍ
T - PLOCHY TECHNICKÉ INFRASTRUKTURY			TW	VODNÍ HOSPODÁŘSTVÍ
			TE	ENERGETIKA
V - PLOCHY VÝROBY A SKLADOVÁNÍ			VZ / VZ	VÝROBA ZEMĚDĚLSKÁ A LESNICKÁ
H - PLOCHY SMÍŠENÉ VÝROBNÍ			HU	SMÍŠENÉ VÝROBNÍ VŠEOBECNÉ
W - PLOCHY VODNÍ A VODOHOSPODÁŘSKÉ			WT	VODNÍ A VODNÍCH TOKŮ
A - PLOCHY ZEMĚDĚLSKÉ			AP.p	POLE
			AP.i	TRVALÉ TRAVNÍ POROSTY
N - PLOCHY PŘÍRODNÍ			NU	PŘÍRODNÍ VŠEOBECNÉ

ROZVOJOVÁ PLOCHA VYMEZENÁ ÚZEMNÍM PLÁNEM

část území, kde dochází ke změně stávajícího využití

ZASTAVITELNÁ PLOCHA (hranice plochy a označení)

KORIDOR VYMEZENÝ ÚZEMNÍM PLÁNEM

plocha vymezená pro umístění vedení dopravní nebo technické infrastruktury a jiné záměry

KORIDOR TECHNICKÉ INFRASTRUKTURY (hranice a označení)
- CNZ.E14 - Zdvojení vedení ZVN 400 kV Čechy střed - Týnec (PÚR)
- CNU.E2 - Nové vedení VVN 110 kV (ÚP)

KORIDOR PRO UMÍSTĚNÍ PRVKU ÚSES VYMEZENÝ ÚZEMNÍM PLÁNEM

vymezeno podle Metodiky vymezování územního systému ekologické stability

STAV NÁVRH
LBC LBC LOKÁLNÍ BIOCENTRUM (hranice a označení)
LBK LBK LOKÁLNÍ BIKORIDOR (hranice a označení)

ZASTAVĚNÉ ÚZEMÍ VYMEZENÉ ÚZEMNÍM PLÁNEM

část území vymezená podle stavebního zákona § 58 odst. 1) a 2)

ZASTAVĚNÉ ÚZEMÍ (hranice)

OSTATNÍ INFORMATIVNÍ JEV

podkladová geografická data z ČÚZK

VRSTEVNICE ZDŮRAZNĚNÁ (á 10 m)
VRSTEVNICE ZÁKLADNÍ (á 2 m)
HRANICE PARCELY KN ČR
HRANICE PARCELY KN ČR Z MAP POZEMKOVÉ EVIDENCE
VNITŘNÍ KRESBA
OZNAČENÍ STAVEBNÍ PARCELY
OZNAČENÍ POZEMKOVÉ PARCELY
ŘEŠENÉ ÚZEMÍ (hranice)

ÚZEMNÍ PLÁN
VOLÁRNA

POŘIZOVATEL : MĚSTSKÝ ÚŘAD KOLÍN
ODDĚLENÍ INVESTIC, ROZVOJE
A ÚZEMNÍHO PLÁNOVÁNÍ
KARLOVO NÁM. 78, 280 12, Kolín I
Na žádost Obce Volárna.
ZPRACOVATEL : ING. ARCH. PAVEL KROLÁK, URBANIST.EU
ŽÁZVORKOVA 1998, PRAHA 5, 155 00

STUPEŇ :	OOP	
VÝKRES :	HLAVNÍ VÝKRES	ČÍSLO VÝK.: 2
AUTOŘI :	ING. ARCH. PAVEL KROLÁK, ING. EVA ŘEZNÍČKOVÁ, ING. MICHAL ŠATAVA	SEVER : N
MĚŘÍTKO :	1 : 5 000	DATUM : 11/ 2023
	100 m 250 m 500 m	PARÉ :

DOKUMENTACE JE CHRÁNĚNA DLE AUTORSKÉHO ZÁKONA